ŘEZ A-A (M1:50)

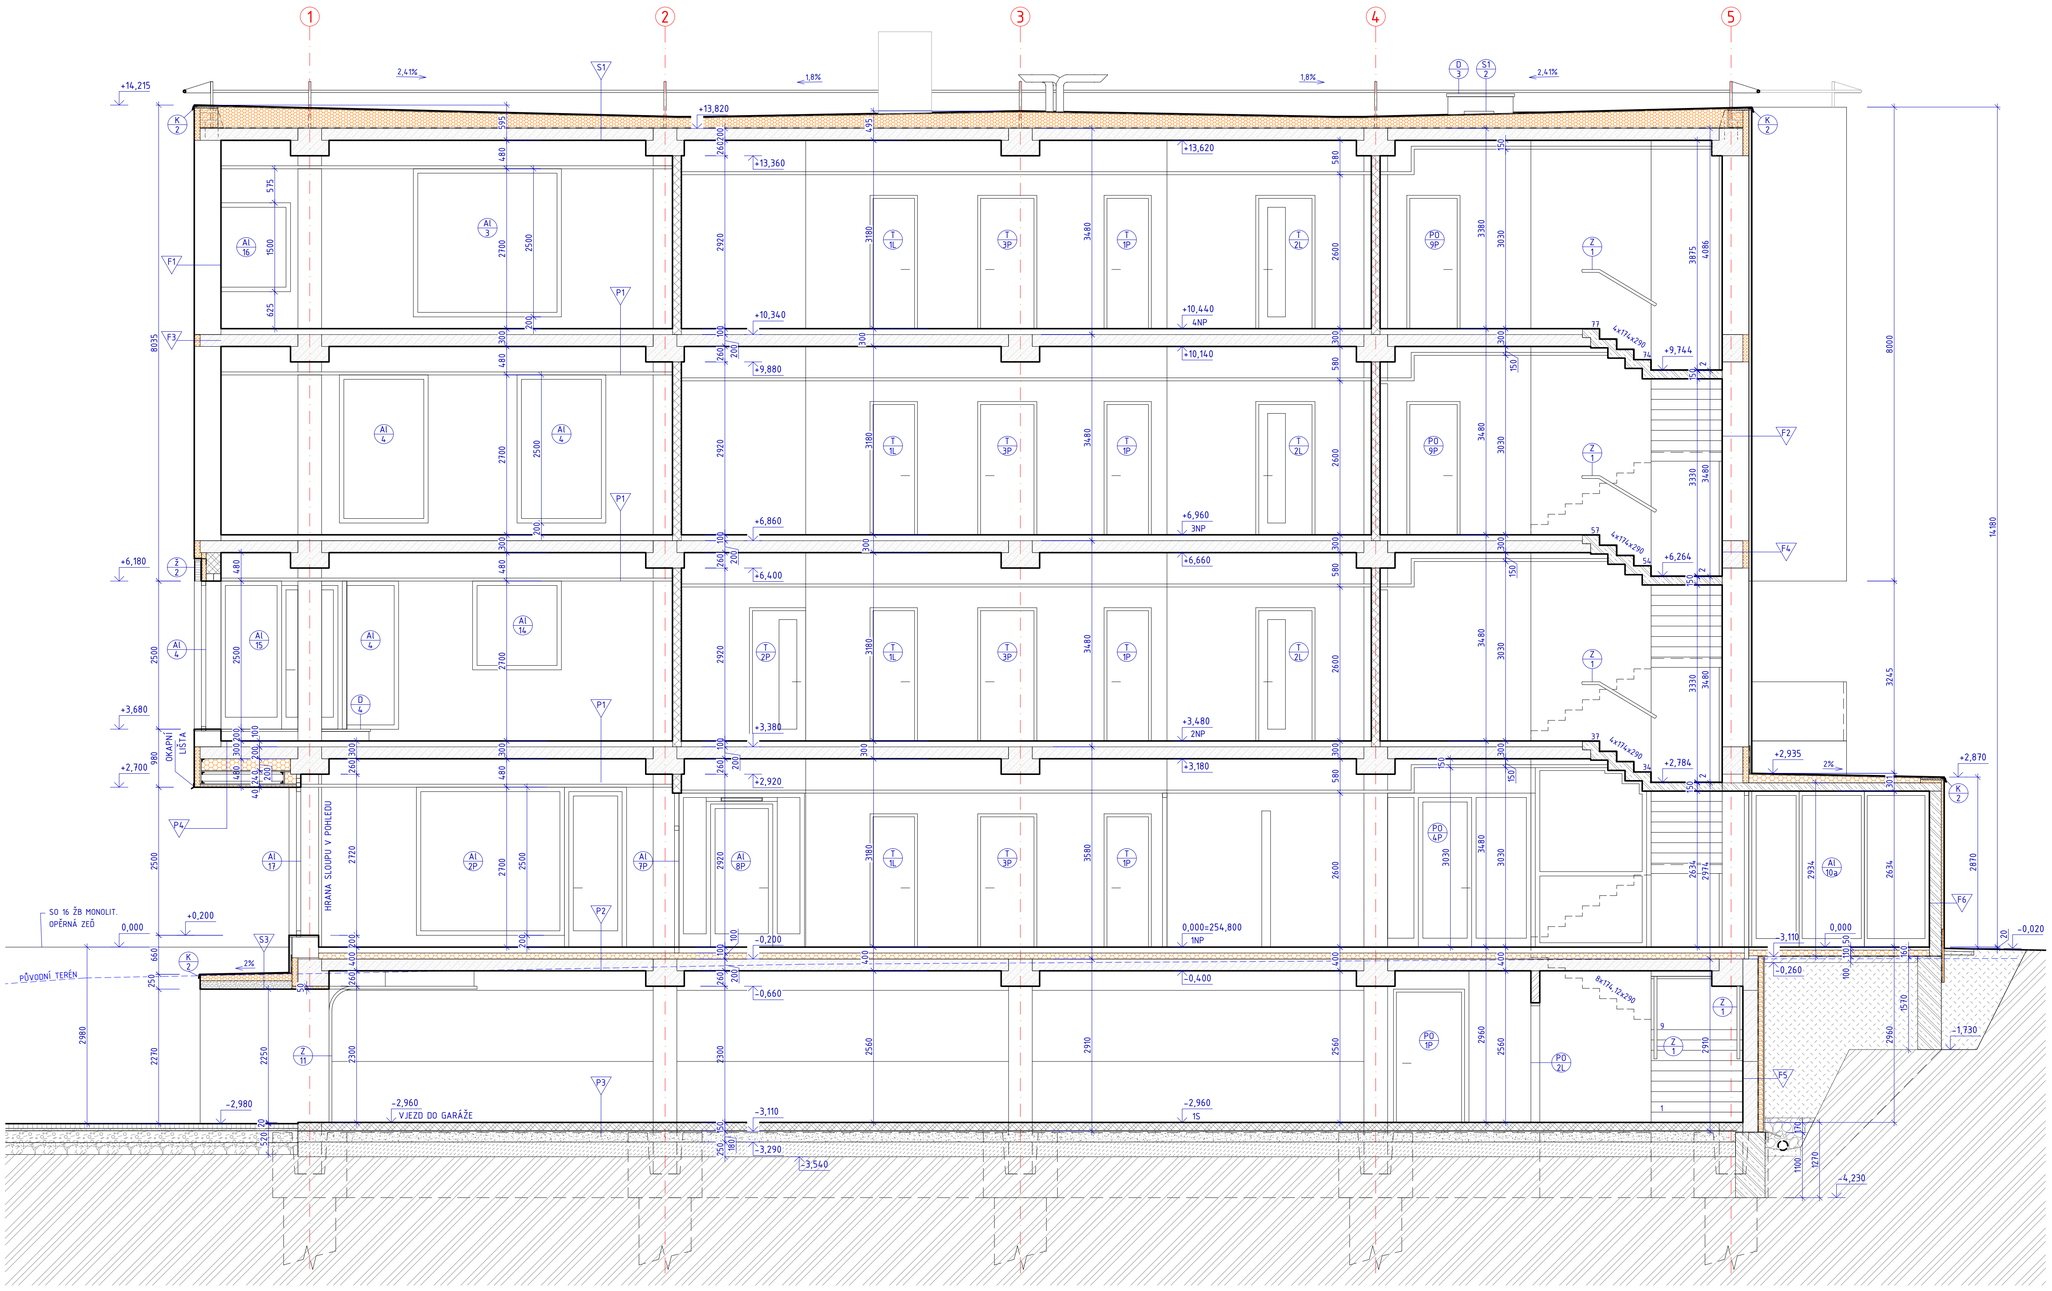

LEGENDA HMOT:

- OBVODOVÉ ZDIVO Z PÓROBETON. TVÁRNIC YTONG Lambda+ P2-350, TL. 450 mm, 350 kg/m³ NA TENKOVRST. MALTU M5 + SKLÁDANÁ FASÁDA Z HLINÍK. SENDVIČ. DESEK SE SKRYTÝM KOTVENÍM TL. 50 mm (VČ. ROŠTU)
- OBVODOVÉ ZDIVO Z PÓROBETON. TVÁRNIC YTONG P4-500, TL. 250 mm, 500 kg/m³ NA TENKOVRST. MALTU M5 + FASÁDNÍ OMÍTKA NA PÓROBETON
- ŽB PREFABRIKOVANÉ KONSTRUKCE
- ŽB MONOLITICKÉ KONSTRUKCE
- BETONOVÉ KONSTRUKCE
- SDK PŘÍČKA S DVOJITÝM OPLÁŠTĚNÍM TL. 125 mm: CW75 S VLOŽENOU MINERÁL. VATOU TL. 40 mm + 2x2 DESKA GKBI TL. 12,5 mm (např. Knauf W 112)
- SDK PŘÍČKA S DVOJITÝM OPLÁŠTĚNÍM TL. 150 mm: CW100 S VLOŽENOU MINERÁL. VATOU TL. 80 mm + 2x2 SDK DESKA TL. 12,5 mm (např. Knauf W 112)
- TEPELNÁ IZOLACE PĚNOVÝ POLYSTYRÉN
- ZATEPLENÍ ŽB KONSTRUKCÍ IZOLACÍ Z POLYURETAN. PĚNY PIR (λ=0,028 W/(mK)) TL. 100 mm, IZOLACE KOTVENA KE ZDIVU NIKOLI ŽB PRVKŮM
- TEPELNÁ IZOLACE EXTRUDOVANÝ POLYSTYRÉN
- ROSTLÝ TERÉN
- ZHUTNĚNÝ ZEMNÍ NÁSYP Z VHODNÉ PŮVODNÍ ZEMINY DOPLNĚNÉ NESOUDRŽNÝM HUTNITELNÝM MATERIÁLEM (ŠTĚRKODRTÍ)
- HYDROIZOLACE, PAROZÁBRANA

HiARCH PRAHA
ARCHITEKTONICKÝ ATELIER
tel.: +420 541 238 435
Pekařská 84
e-mail: info@hiarch.cz
IČO: 607 09 693
fax: +420 541 212 667
602 00 Brno
www.hiarch.cz
DIČ: CZ60709693

AUTORIZOVANÝ ARCHITEKT (AD)
ING. ARCH. MICHAL MATONOHA
ČKA 00311
ČESKÁ REPUBLIKA

±0,00=254,80
SO 01

INVESTOR RDPark s.r.o. Mathonova 23 613 00 Brno IČ: 29290961	NÁZEV AKCE **Průmyslová a obchodní zóna RDPark, Brno - Líšeň**	
	ARCHITEKT, ZODPOVĚDNÝ PROJEKTANT Ing.arch. M. Matonoha, ČKA 00311	DATUM 12/2013
GENERÁLNÍ PROJEKTANT HiARCH PRAHA ARCHITEKTONICKÝ ATELIER Pekařská 84 Brno, tel.: 541 238 435 info@hiarch.cz www.hiarch.cz	HLAVNÍ INŽENÝR PROJEKTU Ing. Zuzana Holišová	FORMÁT 7 A4
	VYPRACOVAL Ing. Zuzana Holišová	MĚŘÍTKO 1:50
ČÁST	D1.1. DOKUMENTACE SO 01	
NÁZEV OBJEKTU ADMINISTRATIVNÍ BUDOVA	NÁZEV VÝKRESU ŘEZ A-A	

ARCHIVNÍ ČÍSLO	STUPEŇ	OBJEKT	ČÁST	Č. VÝKR.	Č. REVIZE	SADA
03–2013	DPS	SO01	D1.1	09	0	