



POHLED OD JIHU

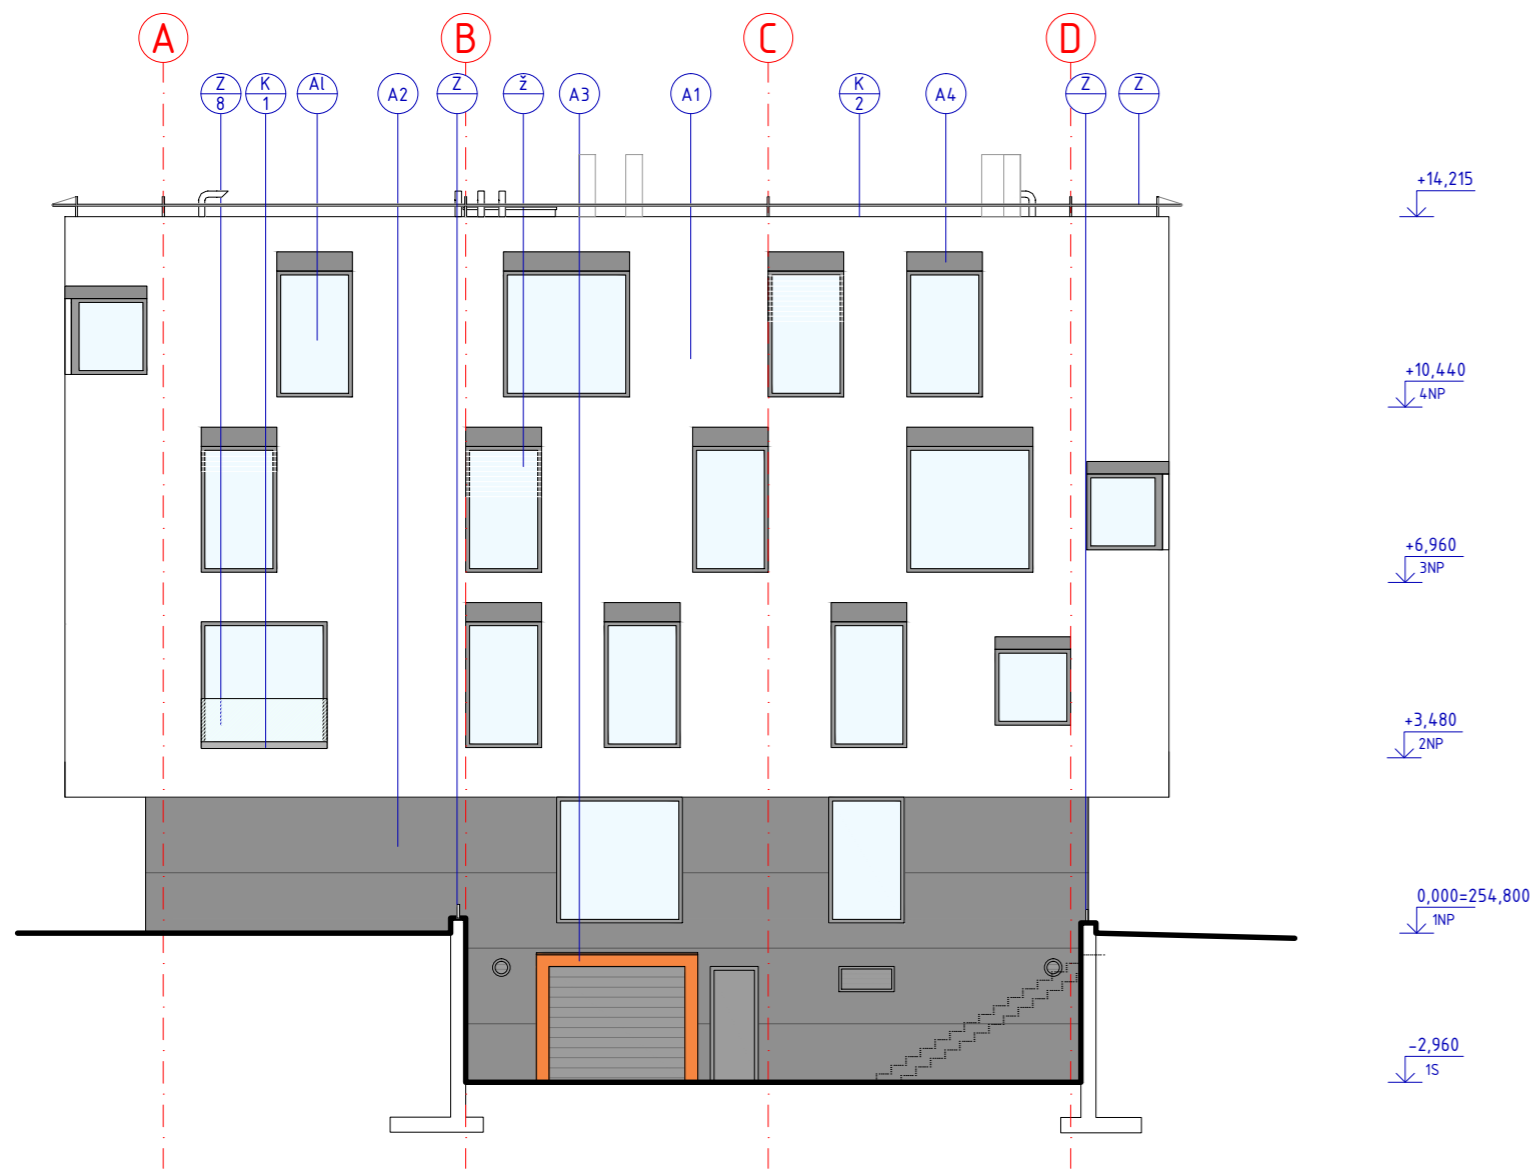


POHLED OD VÝCHODU



POHLED OD ZÁPADU

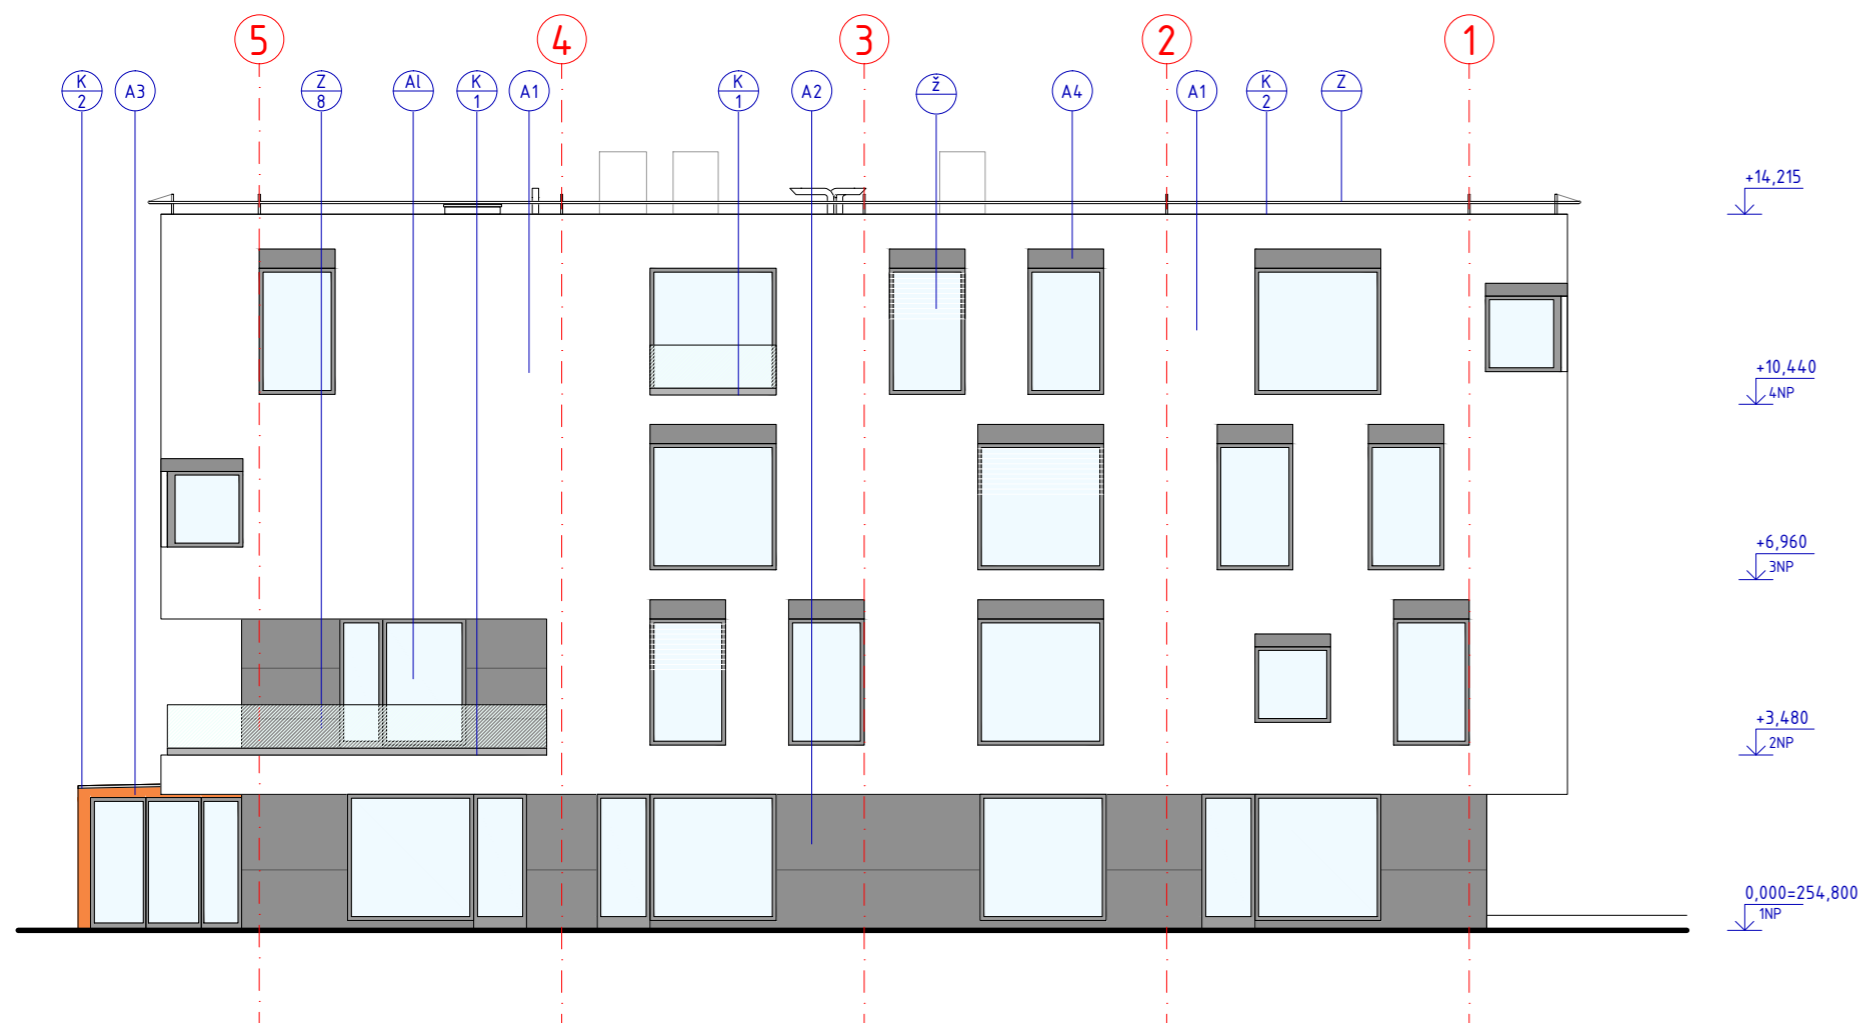

POHLED OD SEVERU

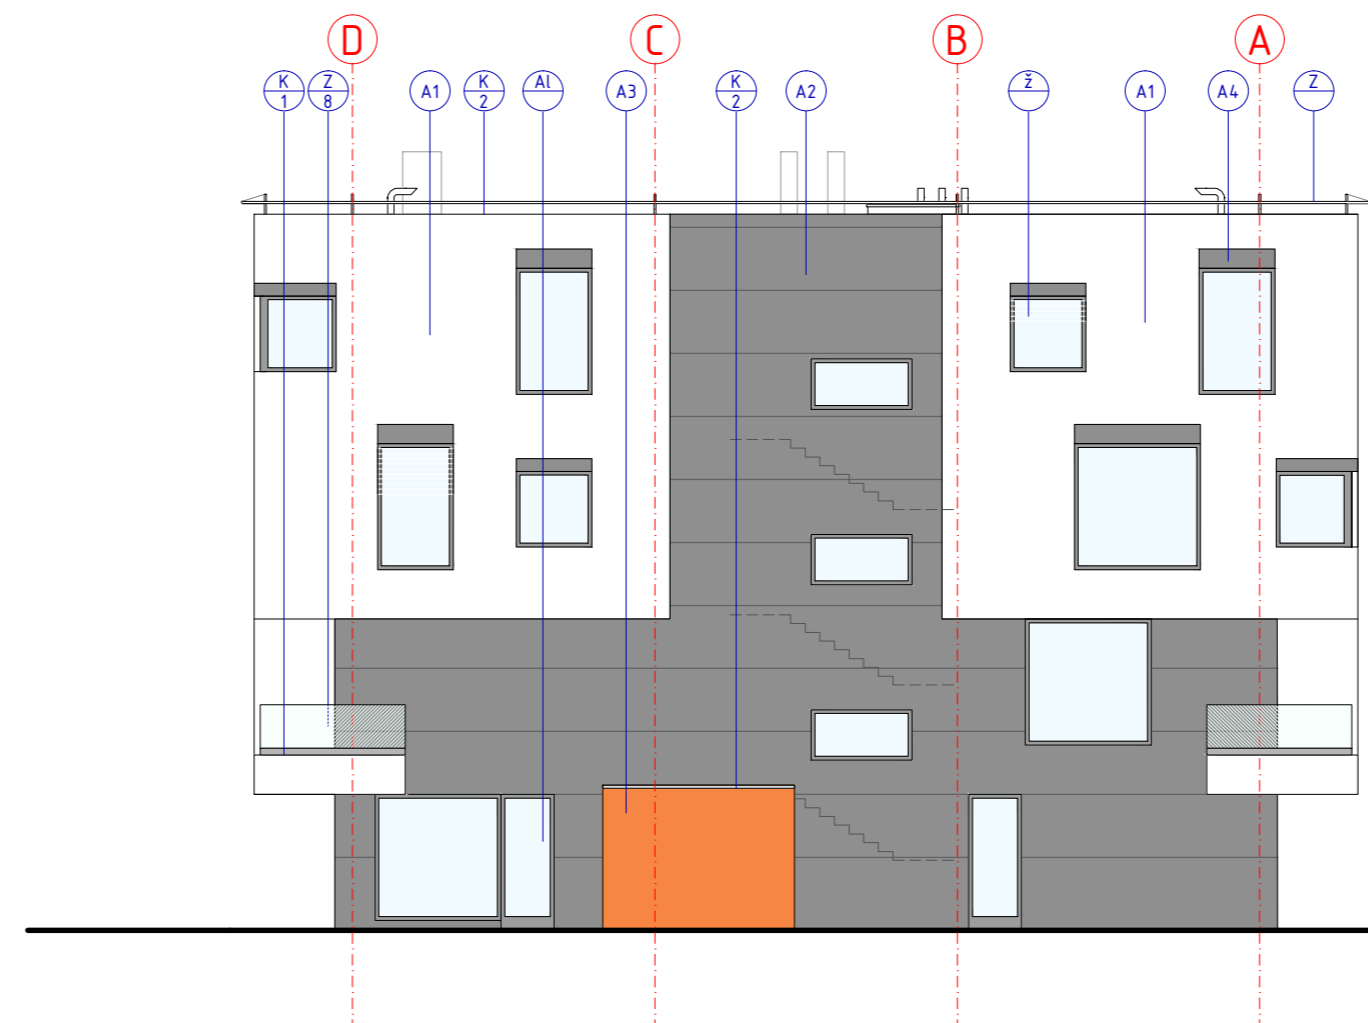

LEGENDA POVRCHŮ

OZN.	POPIS	BARVA
A1	TENKOVST. OMÍTKA HLADKÁ, ZRNO 0,5 mm SE SAMOCISTÍM EFEKTEM	PŘÍMÁ BÍLÁ
A2	HLINÍKOVÉ DESKY ALUBOND TL. 4 mm SE SKRYTÝM KOTVENÍM K HLINÍK. ROSTU	STŘEDNĚ AŽ TMAVĚ ŠEDÁ ALM-121 RAW GREY
A3	DISPERZNÍ PROBARVENÁ OMÍTKA S METALICKÝM NÁTĚREM HLADKÁ, ZRNO 0,1 mm	METALICKÁ REZAVÁ (cca STO 32810M)
A4	KAPOTÁŽ ZAPUŠTĚNÝCH ŽALUZII - HLINÍKOVÉ DESKY ALUBOND	STŘEDNĚ AŽ TMAVĚ ŠEDÁ ALM-121 RAW GREY
AL	VÝPLNĚ OTVORŮ HLINÍKOVÉ S IZOLAČNÍM TROJSKLEM	STŘEDNĚ ŠEDÁ RAL 9007
Z	HLINÍKOVÉ ŽALUZIE	BÍLÁ
Z	ZÁMEČNICKÉ VÝROBKY - BROUŠENÁ NEREZ	PŘÍRODNÍ
Z	SKLENĚNÉ ZÁBRADLÍ S NOSNÝM PROFILEM A MADLEM Z HLINÍKU	KARTÁČOVANÁ NEREZ
K	KLEMPÍŘSKÉ VÝROBKY - OKAPNÍ PROFIL SHLŮTER BARA-RKB	LAKOVANÝ HLINÍK RAL 9007
K	KLEMPÍŘSKÉ VÝROBKY - OKAPNÍ PROFIL - POPLASTOVANÝ PLECH	SVĚTLĚ ŠEDÁ

tel.: +420 541 238 435
Pražská 84
e-mail: info@hiarch.cz
IČO: 607 09 693

±0,00=254,80
SO 01

INVESTOR
RDPark s.r.o.
Mathonova 23
613 00 Brno
IČ: 29290961

NÁZEV AKCE
Průmyslová a obchodní zóna
RDPark, Brno - Líšeň

ARCHITEKT, ZODPOVĚDNÝ PROJEKTANT
Ing. arch. M. Maňoha, ČKA 00311

DATUM
12/2013

GENERÁLNÍ PROJEKTANT
HIARGH ARCHITECTONICKÝ ATELIER
Pekařská 84 Brno, tel.: 541 238 435
info@hiarch.cz www.hiarch.cz

HLAVNÍ INŽENÝR PROJEKTU
Ing. Zuzana Holíšová

FORMÁT
4 A4

VYPRACOVAL
Ing. Zuzana Holíšová

MĚŘÍTKO
1:150

ČÁST D1.1. DOKUMENTACE SO 01						
NÁZEV OBJEKTU ADMINISTRATIVNÍ BUDOVA			NÁZEV VÝKRESU POHLEDY			
ARCHIVNÍ ČÍSLO 03-2013	STUPEŇ DPS	OBJEKT SO01	ČÁST D1.1	Č. VÝKR. 11	Č. REVIZE 0	SADA