


PŮDORYS 1NP (M1:50)

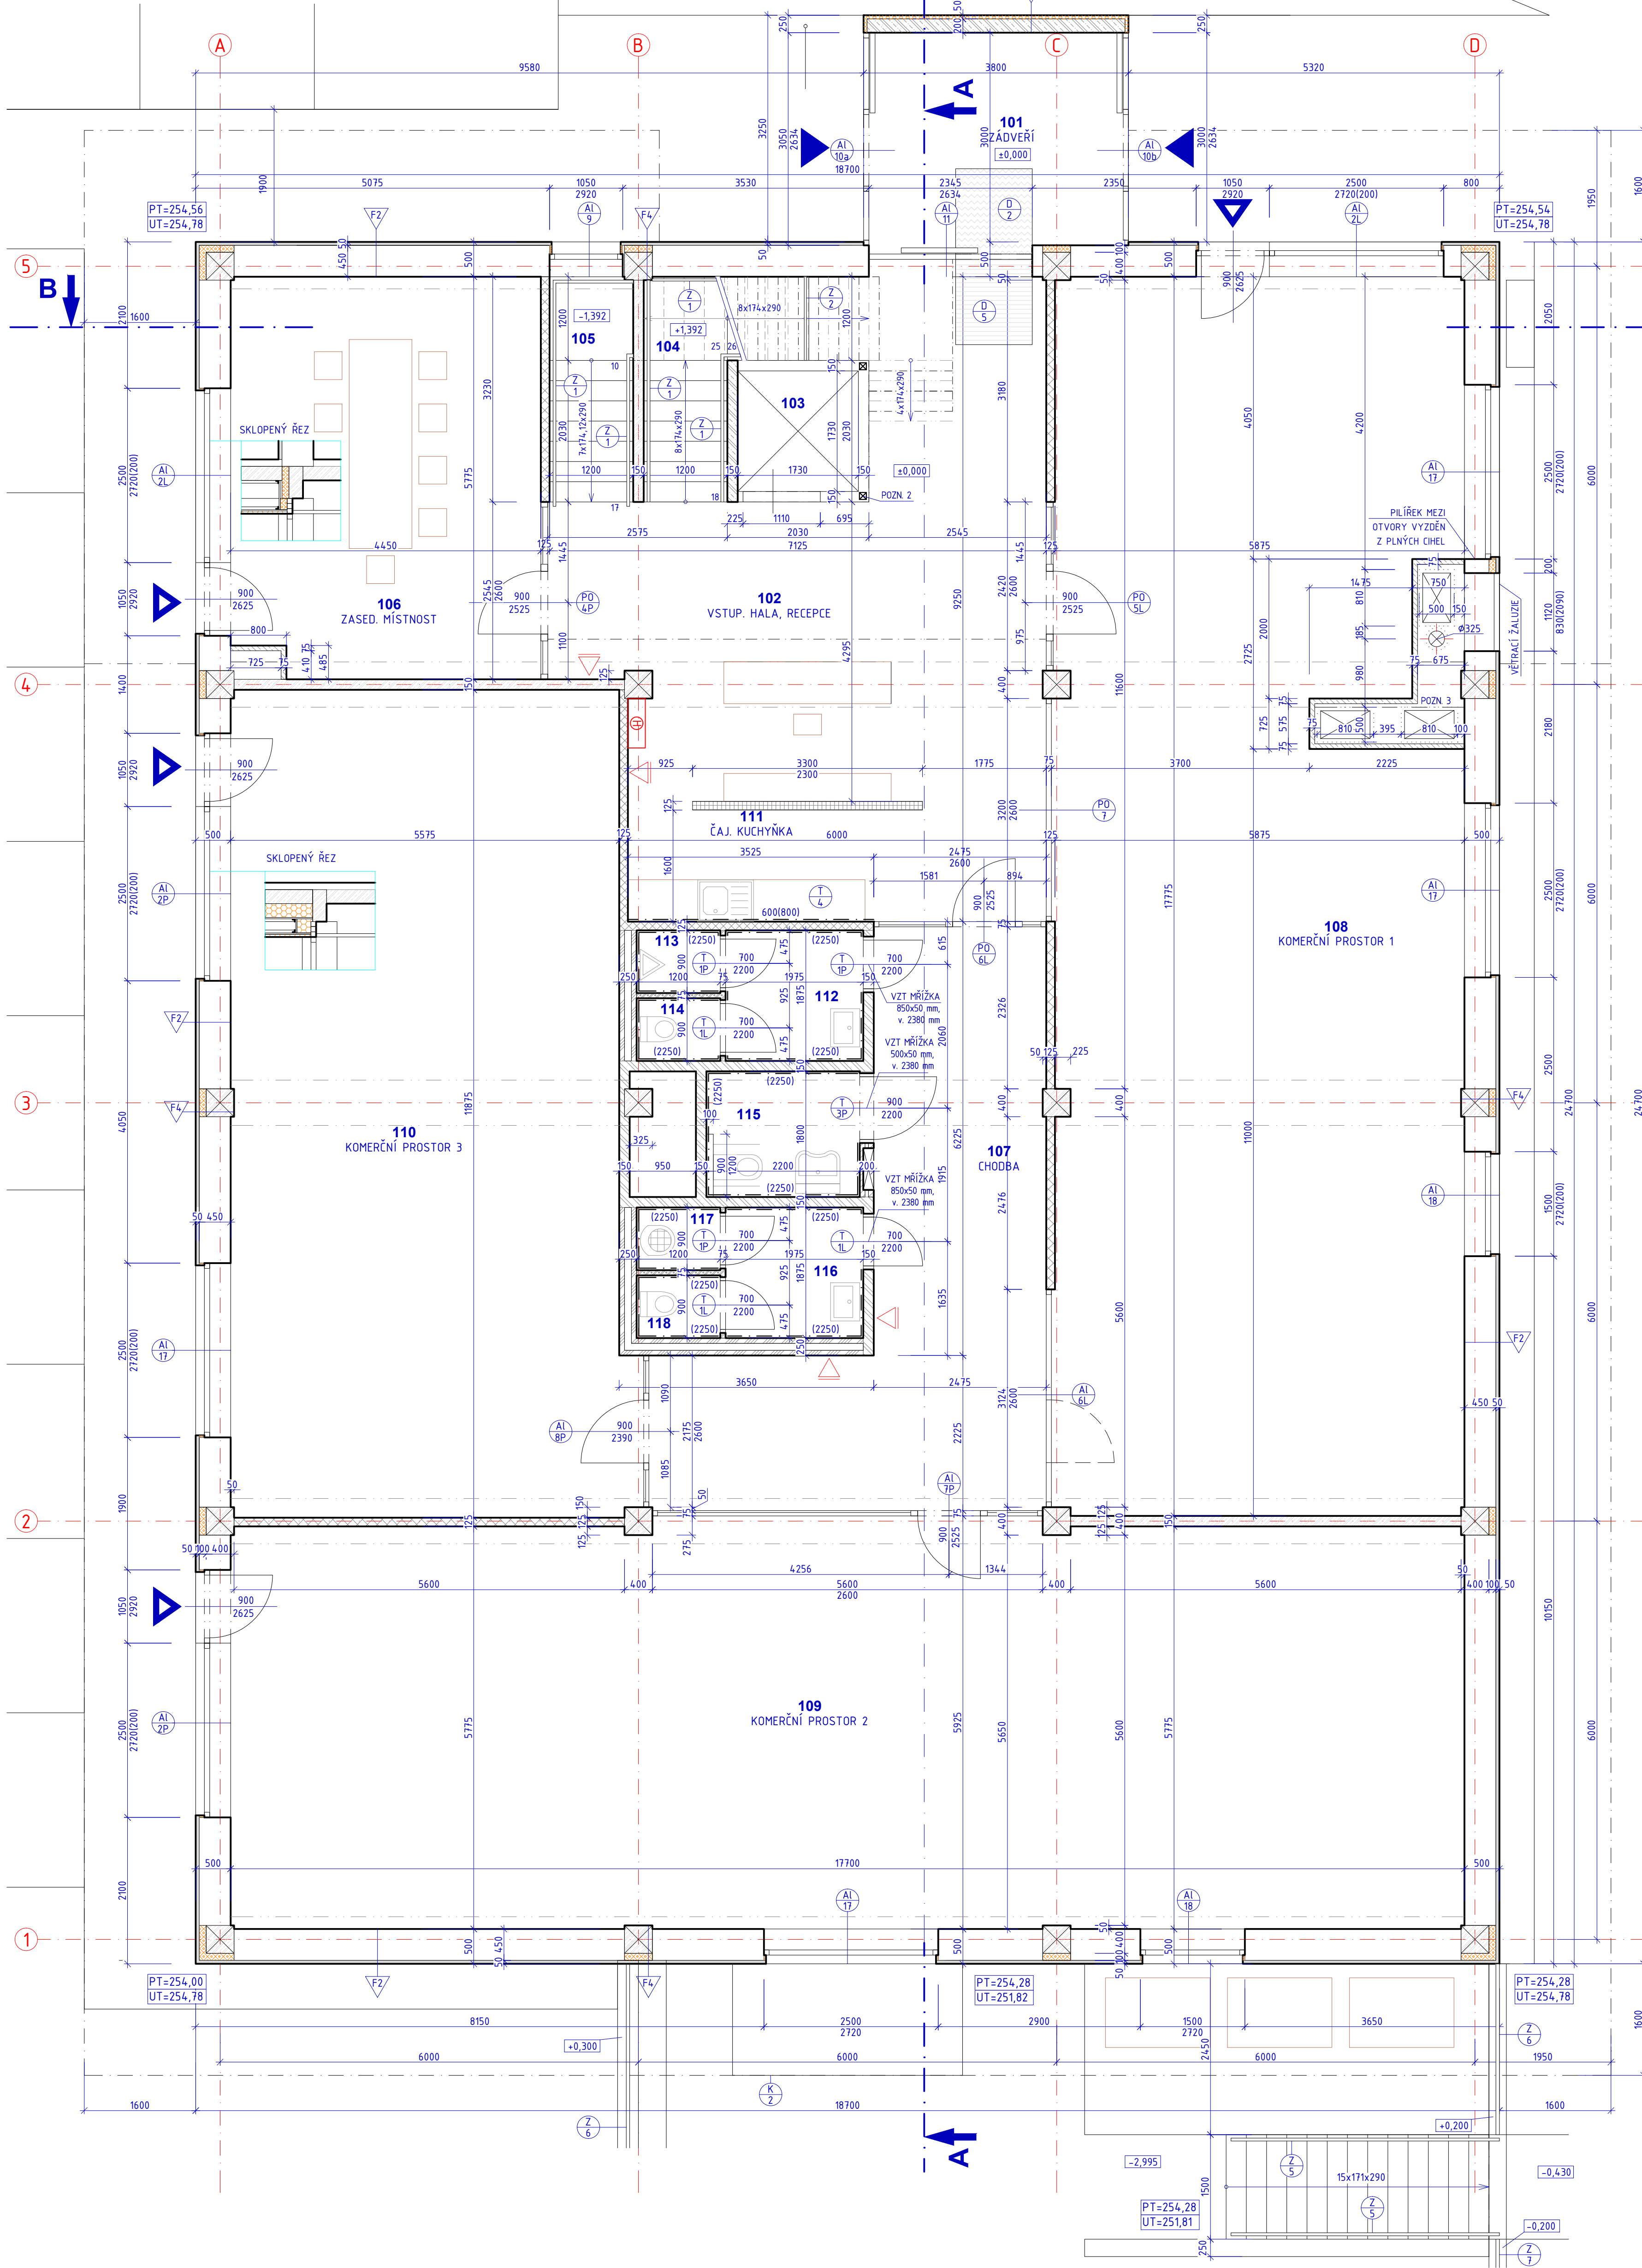

LEGENDA MÍSTNOSTÍ 1NP:

OZN	NÁZEV MÍSTNOSTI	PLOCHA [m ²]	S.V. [m]	PODLAHA	ÚPRAVA POVRCHŮ
101	ZADVĚŘÍ	10,95	2,63	POLYURETANOVÁ STĚRKA, FABION Z P. STĚRKY V.70mm	TĚNKOVĚSTVÁ SÁDROVÁ OM. ROZEB. MÍN. POHLED
102	VSTUP. HALA, RECEPCE	40,84	3,03; 2,6		TĚNKOVĚSTVÁ SÁDROVÁ OM. ROZEB. MÍN. POHLED
103	VÝTAH	2,99		ŽELEZOBETON	
104	SCHODIŠTĚ	5,21			
105	SCHODIŠTĚ DD IS	3,87			
106	ZASED. MÍSTNOST	25,31	2,7		TĚNKOVĚSTVÁ SÁDROVÁ OM., ROZEBÍRATELNÝ MNERÁLNÍ POHLED
107	CHODBA	27,88	2,6		
108	KOMERČNÍ PROSTOR 1	101,38	2,7		
109	KOMERČNÍ PROSTOR 2	102,90	2,7		
110	KOMERČNÍ PROSTOR 3	66,80	2,7	POLYURETANOVÁ STĚRKA, FABION Z P. STĚRKY V.70mm	
111	ČAJ. KUCHYŇKA	6,88	2,7		
112	PŘEDŠÍN WC MUŽI	3,70	2,5		TĚNKOVĚSTVÁ SÁDROVÁ OM., BENÁTSKÝ ŠTUK
113	PISÁR WC MUŽI	1,08	2,5		-VOSK, ROZEB. MNERÁLNÍ POHLED
114	WC MUŽI	1,08	2,5		
115	WC ŽENY	3,96	2,5		
116	PŘEDŠÍN WC ŽENY	3,70	2,5		
117	UKLIDOVÁ KOMORA WC Ž	1,08	2,5		
118	WC ŽENY	1,08	2,5		

Celková plocha (m²): 410,69
 Pozn: Benátský štuk v půdorysech zakreslen čerchovanou čarou.

LEGENDA HMOT:

- OBVOODOVÉ ŽDIVO Z PÓRBETON. TVÁRNÍ YTONG Lambda-P2-350, TL 450 mm, 350 kg/m³ NA TENKOVĚST. MALTU MS + SKLÁDANÁ FASÁDA Z HLINÍK. SENDVIČ. DESEK SE SKRYTÝM KOTVENÍM TL 50 mm (VĚ. ROŠTU)
- OBVOODOVÉ ŽDIVO Z PÓRBETON. TVÁRNÍ YTONG P4-500, TL 250 mm, 500 kg/m³ NA TENKOVĚST. MALTU MS + FASÁDNÍ OMITKA NA PÓRBETON
- ŽB PREFABRIKOVANÉ KONSTRUKCE
- ŽB MONOLITICKÉ KONSTRUKCE
- SDK PŘÍČKA S DVOJITÝM OPLÁŠTĚNÍM TL 125 mm: CW75 S VLOŽENOU MNERÁL. VATOU TL 40 mm + 2x2 SDK DESKA TL 12,5 mm (např. Knauf W 112)
- SDK PŘÍČKA S DVOJITÝM OPLÁŠTĚNÍM TL 150 mm: CW100 S VLOŽENOU MNERÁL. VATOU TL 40 mm + 2x2 SDK DESKA TL 12,5 mm (např. Knauf W 121)
- SDK PŘÍČKA S JEJEDNOUŠTÝM OPLÁŠTĚNÍM TL 75 mm: CW50 BEZ IZOLACE + SDK DESKA TL 12,5 mm (např. Knauf W 111)
- SDK PŘÍČKA DVOJITÁ S DVOJITÝM OPLÁŠTĚNÍM TL 250 mm: 2x CW50 S VLOŽENOU MNERÁL. VATOU TL 40 mm + 2x2 SDK DESKA TL 12,5 mm (např. Knauf W 115)
- SDK PŘÍČKA DVOJITÁ S DVOJITÝM OPLÁŠTĚNÍM TL 200 mm: 2x CW50 S VLOŽENOU MNERÁL. VATOU TL 40 mm + 2x2 SDK DESKA TL 12,5 mm (např. Knauf W 151)
- SDK PŘÍČKA S DVOJITÝM OPLÁŠTĚNÍM TL 125 mm: CW75 BEZ IZOLACE + 2x2 SDK DESKA TL 12,5 mm (např. Knauf W 112)
- SDK PŘEDSTĚNA S DVOJITÝM OPLÁŠTĚNÍM TL 75 mm: CW50 S VLOŽENOU MNERÁL. VATOU TL 40 mm + 2x SDK DESKA TL 12,5 mm (např. Knauf W 626)
- ZATEPLENÍ ŽB KONSTRUKCÍ IZOLACÍ Z POLYURETAN. PĚNY PIR (λ=0,028 W/(mK)) TL 100 mm, IZOLACE KOTVENA KE ŽDIVU NIKOLI ŽB PRVKŮM
- TEPELNÁ IZOLACE PĚNOVÝ POLYSTYRÉN

POZN: DO KOUPELN, WC, UKLID. M. BUDDU POUŽITÝ SÁDROKARTON. IMPREG. IZELENÉ DESKY
 PRAŠKOVÝ HASÍČ PŘÍSTROJ S HASÍČ. SCHOPNOSTÍ 21A

POZN. 2: NÁVRH A ZPŮSOB KOTVENÍ NOSNÉ OCELOVÉ KONSTRUKCE VÝTAHOVÉ ŠACHTY URČÍ DODAVATEL VÝTAHU. KONSTRUKCE JE DODÁVKOU VÝTAHU
 POZN. 3: OTVORY PRO VZT. BUDDU PROVEDENY O 50 mm ŠIRŠÍ A VOLNÝ PROSTOR BUDE VYPĚLNĚN MNERÁLNÍ VATOU A POVRCH ZAPRAVEN
 POZN. 4: OŠTĚNÍ OTVORŮ BUDE ZATEPLENO POLYURETANOVOU IZOLACÍ H. 30 mm

INVESTOR RDPark s.r.o. Mathonova 23 613 00 Brno IČ: 29290961		NÁZEV AKCE Průmyslová a obchodní zóna RDPark, Brno - Líšeň	
ARCHTEKT, ZODPOVĚDNÝ PROJEKTANT Ing. arch. M. Mařonoha, ČKA 00311		DATUM 12/2013	
GENERÁLNÍ PROJEKTANT ARCHITEKTONICKÝ ATÉLIER Patařská 8a Brno, tel: 541 238 435 info@harch.cz www.harch.cz		HLAVNÍ INŽENÝR PROJEKTU Ing. Zuzana Holíšová	
VYPRACOVAL Ing. Zuzana Holíšová		FORMÁT 7 A4	
ČÁST D1.1. DOKUMENTACE SO 01		NÁZEV VÝKRESU PŮDORYS 1NP	
NÁZEV OBJEKTU ADMINISTRATIVNÍ BUDOVA		Č. VÝKRU 03	
ARCHIVNÍ ČÍSLO 03-2013		Č. REVIZE 0	
STUPEŇ DPS		OBJEKT SO01	