


PŮDORYS 1NP (M1:50)

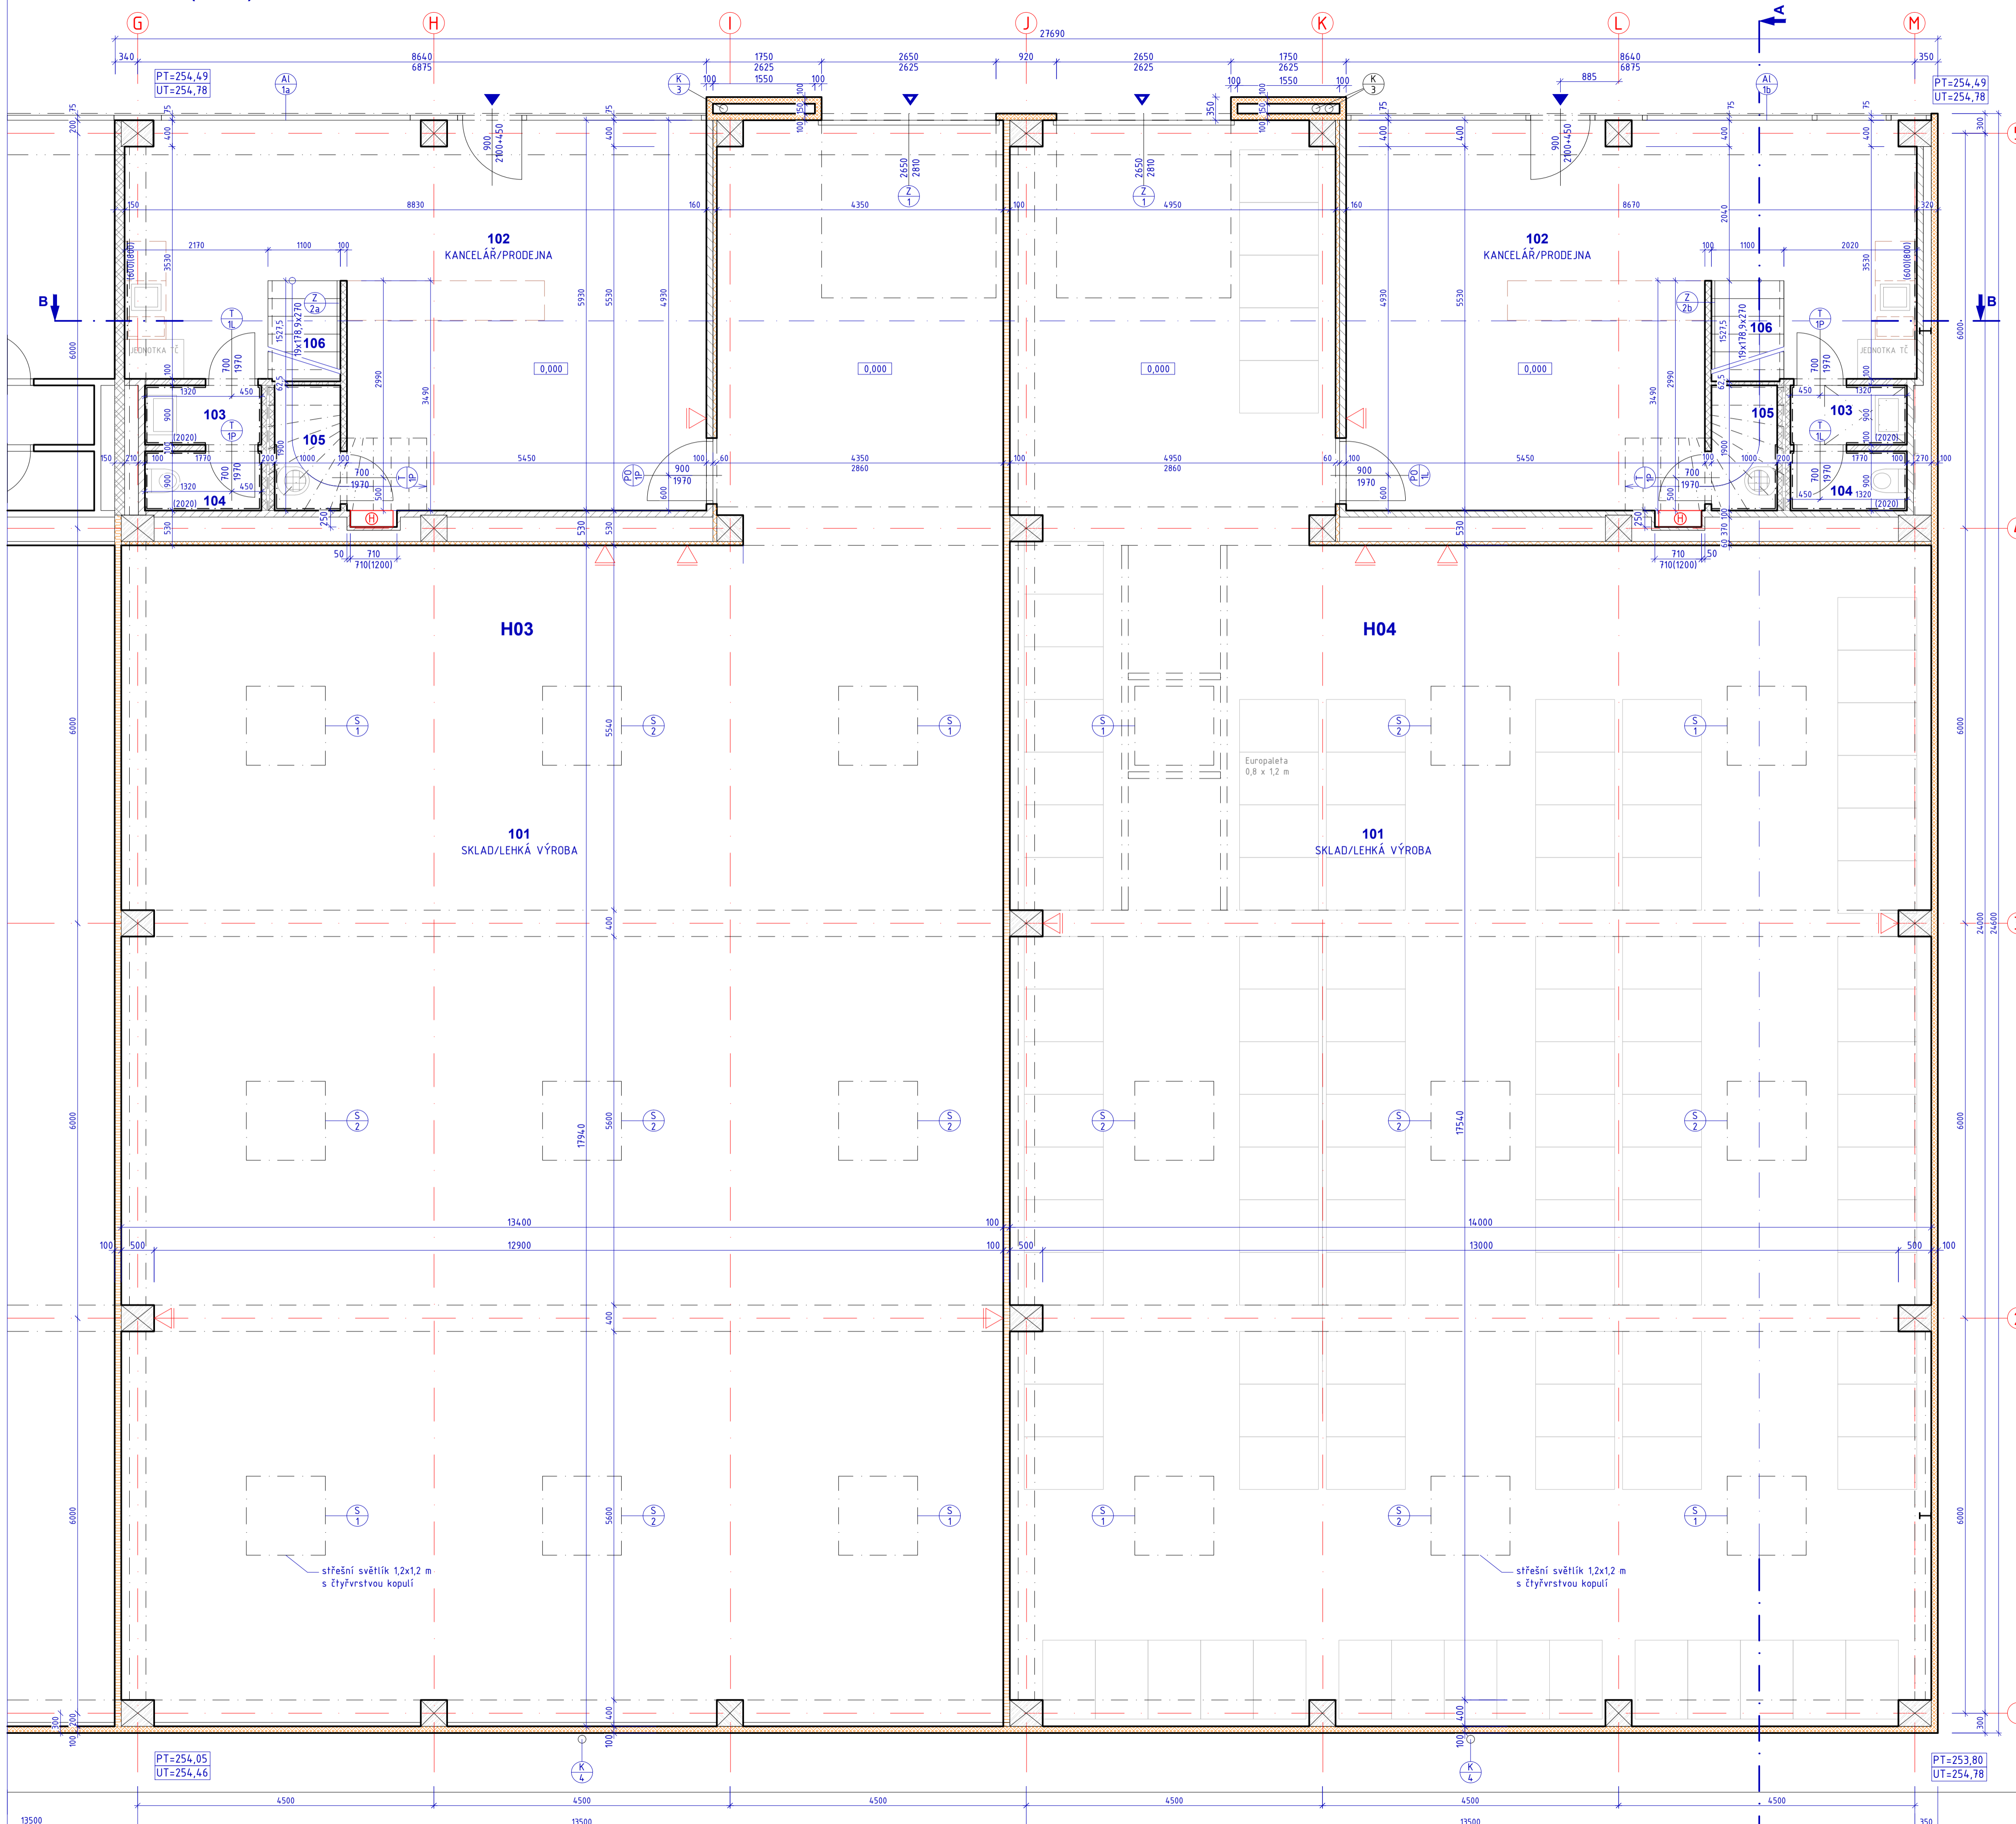

LEGENDA MÍSTNOSTÍ

OZN. HALY	OZN. NÁZEV MÍSTNOSTI	PLOCHA (m ²)	S.V. (m)	PŮDLAHA	POZN.
H03	101 SKLAD/LEHKÁ VÝROBA	265,50	7,22-7,43	DRÁTKOBETON	
	102 KANCELÁŘ/PRODEJNA	43,48	2,70	POLYURETAN	
	103 PŘEDSÍN WC	1,59	2,50	STĚRKA	
	104 WC	1,59	2,50		
	105 ÚKLID MÍSTNOST	1,90			
	106 SCHODIŠTĚ	1,64		SLŽEK PLECH	
	Celková plocha:	315,70			
H04	101 SKLAD/LEHKÁ VÝROBA	277,79	7,22-7,43	DRÁTKOBETON	
	102 KANCELÁŘ/PRODEJNA	42,91	2,70	POLYURETAN	
	103 PŘEDSÍN WC	1,59	2,50	STĚRKA	
	104 WC	1,59	2,50		
	105 ÚKLID MÍSTNOST	1,90			
	106 SCHODIŠTĚ	1,64		SLŽEK PLECH	
	Celková plocha:	327,42			

LEGENDA HMOT:

- NENOSNÉ OBVOD. STĚNY ZE SENDVIČOVÝCH PANELOŮ S POLYURETAN. JÁDREM SE SKRYTÝM KOTVENÍM (INAPŘ. KINGSPAN KS1000 AWP) TL. 100 mm
- NENOSNÉ DĚLÍCÍ STĚNY ZE SENDVIČOVÝCH PANELOŮ S JÁDREM Z MNĚR. VLNY SE SKRYTÝM KOTVENÍM (INAPŘ. KINGSPAN KS1150 FRI) TL. 100 mm
- NENOSNÉ DĚLÍCÍ STĚNY ZE SENDVIČOVÝCH PANELOŮ S JÁDREM Z MNĚR. VLNY INAPŘ. KINGSPAN KS1150 FRI) TL. 60 mm
- ŽB PREFABRIKOVANÉ KONSTRUKCE
- SDK PŘEDSTĚNA TL. 100 mm; CW75 S VLOŽENOU MINERÁL. VATOU TL. 40 mm + 2x SDK DESKA TL. 12,5 mm (např. Knauf W 615)
- SDK PŘÍČKA S DVOJITÝM OPLÁŠTĚNÍM TL. 100 mm; CW50 S VLOŽENOU MINERÁL. VATOU TL. 40 mm + 2x2 SDK DESKA TL. 12,5 mm (např. Kanuf W 112)
- SDK PŘÍČKA S JEDNOUCHÝM OPLÁŠTĚNÍM TL. 100 mm; CW75 BEZ IZOLACE, SDK DESKA TL. 12,5 mm (např. Kanuf W 111)
- SDK DVOJITÁ PŘÍČKA S DVOJITÝM OPLÁŠTĚNÍM TL. 200 mm; 2xCW50 + 2x2 SDK DESKA TL. 12,5 mm (např. Kanuf W 115)
- SDK PŘEDSTĚNA TL. 62,5 mm; CW50 + SDK DESKA TL. 12,5 mm (např. Knauf W 625)
- SDK PŘÍČKA S DVOJITÝM OPLÁŠTĚNÍM TL. 150 mm; CW100 S VLOŽENOU MINERÁL. VATOU TL. 80 mm + 2x2 SDK DESKA TL. 12,5 mm (např. Kanuf W 112)

- ▶ VJEZD DO SKLADOVÉ/VÝROBNÍ ČÁSTI HALY
- ▶ HLAVNÍ VSTUP DO ADMINISTRATIVNÍ ČÁSTI HALY
- ▶ PRAŠKOVÝ PŘENOSNÝ HASIČÍ PŘÍSTROJ S HASENÍ SCHOPNOSTÍ Z1A
- ⊙ HLINÍKOVÉ VÝROBKY, VIZ VÝPIS HLINÍKOVÝCH VÝROBKŮ
- ⊙ TRUHLÁRSKÉ VÝROBKY, VIZ VÝPIS TRUHLÁRSKÝCH VÝROBKŮ
- ⊙ ZÁMEČNICKÉ VÝROBKY, VIZ VÝPIS ZÁMEČNICKÝCH VÝROBKŮ
- ⊙ DOPLŇKOVÉ VÝROBKY, VIZ VÝPIS DOPLŇKOVÝCH VÝROBKŮ
- ⊙ STŘEŠNÍ SVĚTLÍKY 1,2x1,2 m S ČTYŘVRSTVOU KOPULÍ, VIZ VÝPIS VÝROBKŮ

HIARGH
ARCHITEKTONICKÝ ATELIER

tel: +420 541 238 435
Přehradská 8/4
602 00 Brno
www.hiarch.cz
IČO: 607 09 893

ARCHITECTONICKÝ ATELIER
MUDR. ING. ZUZANA HOLISOVÁ
ČESKÁ REPUBLIKA

±0,00 = 254,80
SČ 01

INVESTOR RDPark s.r.o. Mathonova 23 613 00 Brno IČ: 29290961	NÁZEV AKCE Průmyslová a obchodní zóna RDPark, Brno - Lišeň
ARCHITEKT, ZODPOVĚDNÝ PROJEKTANT Ing. arch. M. Mathonha, ČKA 00311	DATUM 12/2013
HLAVNÍ NĚNTR PROJEKTU Ing. Zuzana Holisová	FORMÁT 4. A4
VYPRACOVAL Ing. Zuzana Holisová	ŘEŠITEL 1:50
ČÁST D12. DOKUMENTACE SO 02 a SO 03	
NÁZEV OBJEKTU SKLAD. A VÝROBNÍ HALY	NÁZEV VÝKRESU PŮDORYS KRAJNÍ A STŘEDOVÉ HALY 1NP
ARCHIVNÍ ČÍSLO	STUPEŇ
OBJEKT	ČÁST
Č. VPKR	Č. REVIZE
SADA	