


PŮDORYS 2NP (M1:50)

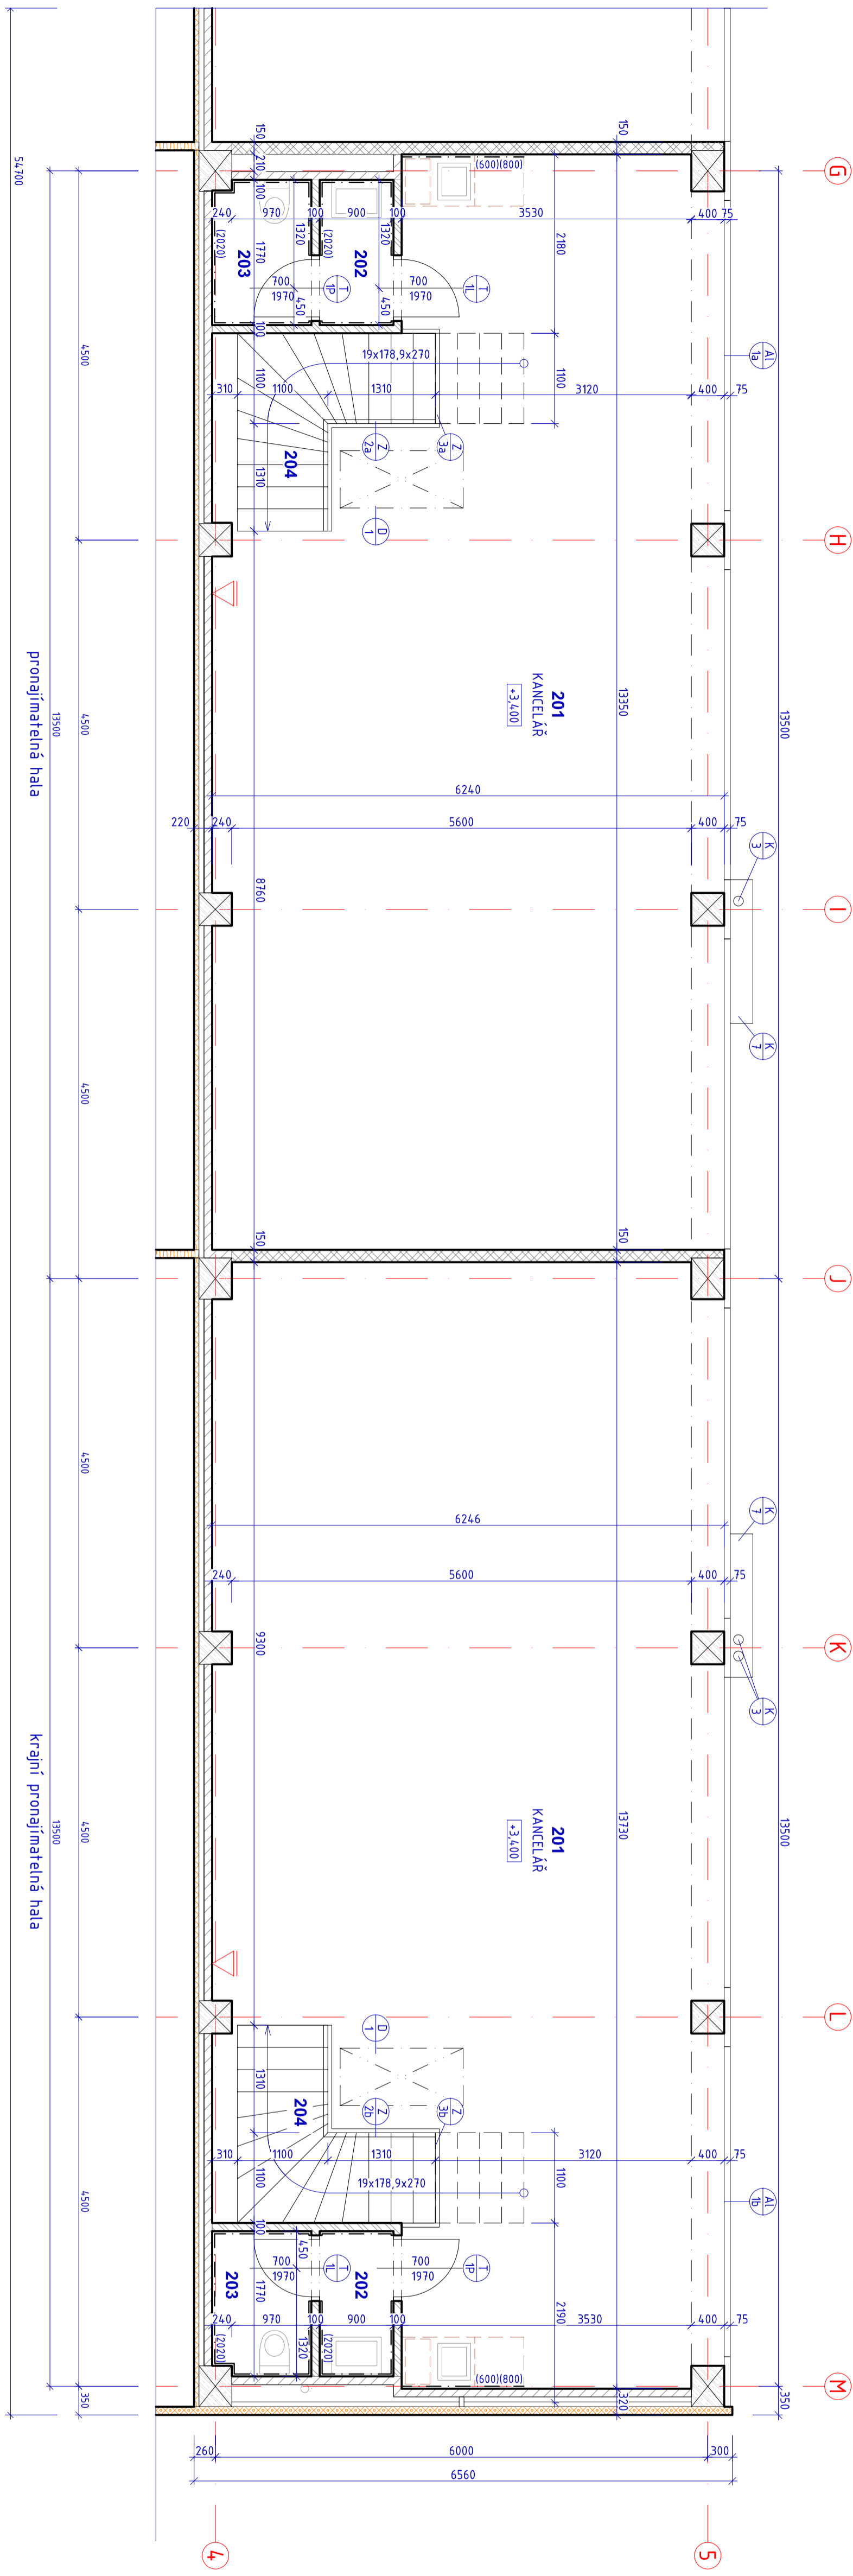

LEGENDA MÍSTNOSTI

OZN. HALY	OZN. NAZEV MÍSTNOSTI	PLŮCHA [m <sup>2</sup> ]	S.V. [m]	PODLAHA	POZN.
H03	201 KANCELÁŘ	12,73	2,70	PŮLYURETAN	
	202 PŘEDSÍN WC	1,59	2,50	STĚRKA	
	203 WC	2,11	2,50		
	204 SCHODIŠTĚ	4,82		SLZÍČK PLECH	
	LEKOVNA BLOKNA	81,25			
H04	201 KANCELÁŘ	75,28	2,70	PŮLYURETAN	
	202 PŘEDSÍN WC	1,59		STĚRKA	
	203 WC	2,11	2,50		
	204 SCHODIŠTĚ	4,82		SLZÍČK PLECH	
	LEKOVNA BLOKNA	83,80			

LEGENDA HMOTI:

- NENOSNÉ OBVODU STĚNY ZE SENDVIČOVÝCH PANELOŮ S POLYURETAN. JÁDREM SE SKRYTÝM KOTVENÍM (NABR. KINGSPAN K31000 AWP) TL. 100 mm
- NENOSNÉ DĚLÍCÍ STĚNY ZE SENDVIČOVÝCH PANELOŮ S JÁDREM Z MNER. VLIVY SE SKRYTÝM KOTVENÍM (NABR. KINGSPAN K31000 FH SPŠEŠ. K3150 FR) TL. 100 mm
- NENOSNÉ DĚLÍCÍ STĚNY ZE SENDVIČOVÝCH PANELOŮ S JÁDREM Z MNER. VLIVY (NABR. KINGSPAN K3150 FR) TL. 60 mm
- ŽÁB PREFABRIKOVANÉ KONSTRUKCE
- SPK PŘEDSTĚNA TL. 100 mm; CW75 S VLOŽENOU MINERÁL. VATOU TL. 40 mm + 2x SPK DESKA TL. 12,5 mm (např. Knauf w 626)
- SPK PŘÍČKA S DVOJITÝM OPĚŠTĚNÍM TL. 100 mm; CW50 S VLOŽENOU MINERÁL. VATOU TL. 40 mm + 2x2 SPK DESKA TL. 12,5 mm (např. Knauf w 112)
- SPK PŘÍČKA S DVOJITÝM OPĚŠTĚNÍM TL. 150 mm; CW100 S VLOŽENOU MINERÁL. VATOU TL. 80 mm + 2x2 SPK DESKA TL. 12,5 mm (např. Knauf w 112)
- PŘÁSKOVÝ PŘENOSNÝ HASÍČÍ PŘÍSTROJ S HASĚBNÍ SCHOPNOSTÍ 21A
- HLINÍKOVÉ VÝROBKÝ; VIZ VÝPIS HLINÍKOVÝCH VÝROBKŮ
- TRuhl.ÁSKÉ VÝROBKÝ; VIZ VÝPIS TRuhl.ÁSKÝCH VÝROBKŮ
- ZÁMEČNICKÉ VÝROBKÝ; VIZ VÝPIS ZÁMEČNICKÝCH VÝROBKŮ
- DOPLNKOVÉ VÝROBKÝ; VIZ VÝPIS DOPLNKOVÝCH VÝROBKŮ

**HIARCH**  
ARCHITECTONICKÝ ATÉLIER

Průmyslová a obchodní zóna  
RDParK, Brno - Líšeň

INVESTOR: RDParK s.r.o., Mělnická 23, 613 00 Brno, IČ: 29230961

ARCHITECT: Ing. arch. M. Mahonoha, ČKA 00311

DATE: 12/2013

FORMÁT: 4 A4

ČÍSLO: 150

NAZEV OBJEKTU: PŮDORYS KRAJNÍ A STŘEDOVÉ HALY ZNP

NAZEV VÝKRESU: SKLAD. A VÝROBNÍ HALY

ČÁST: D1.2. DOKUMENTACE SO 02 a SO 03

ČÍSLO: 03-2013

STUPEŇ: DSP

OBJEKT: S002

ČÁST: D1.2

Č. VÝK. 01

Č. REVIZE: 0

SKAČ

OZN. HALY	OZN. NAZEV MÍSTNOSTI	PLŮCHA [m <sup>2</sup> ]	S.V. [m]	PODLAHA	POZN.
H03	201 KANCELÁŘ	12,73	2,70	PŮLYURETAN	
	202 PŘEDSÍN WC	1,59	2,50	STĚRKA	
	203 WC	2,11	2,50		
	204 SCHODIŠTĚ	4,82		SLZÍČK PLECH	
	LEKOVNA BLOKNA	81,25			
H04	201 KANCELÁŘ	75,28	2,70	PŮLYURETAN	
	202 PŘEDSÍN WC	1,59		STĚRKA	
	203 WC	2,11	2,50		
	204 SCHODIŠTĚ	4,82		SLZÍČK PLECH	
	LEKOVNA BLOKNA	83,80			