












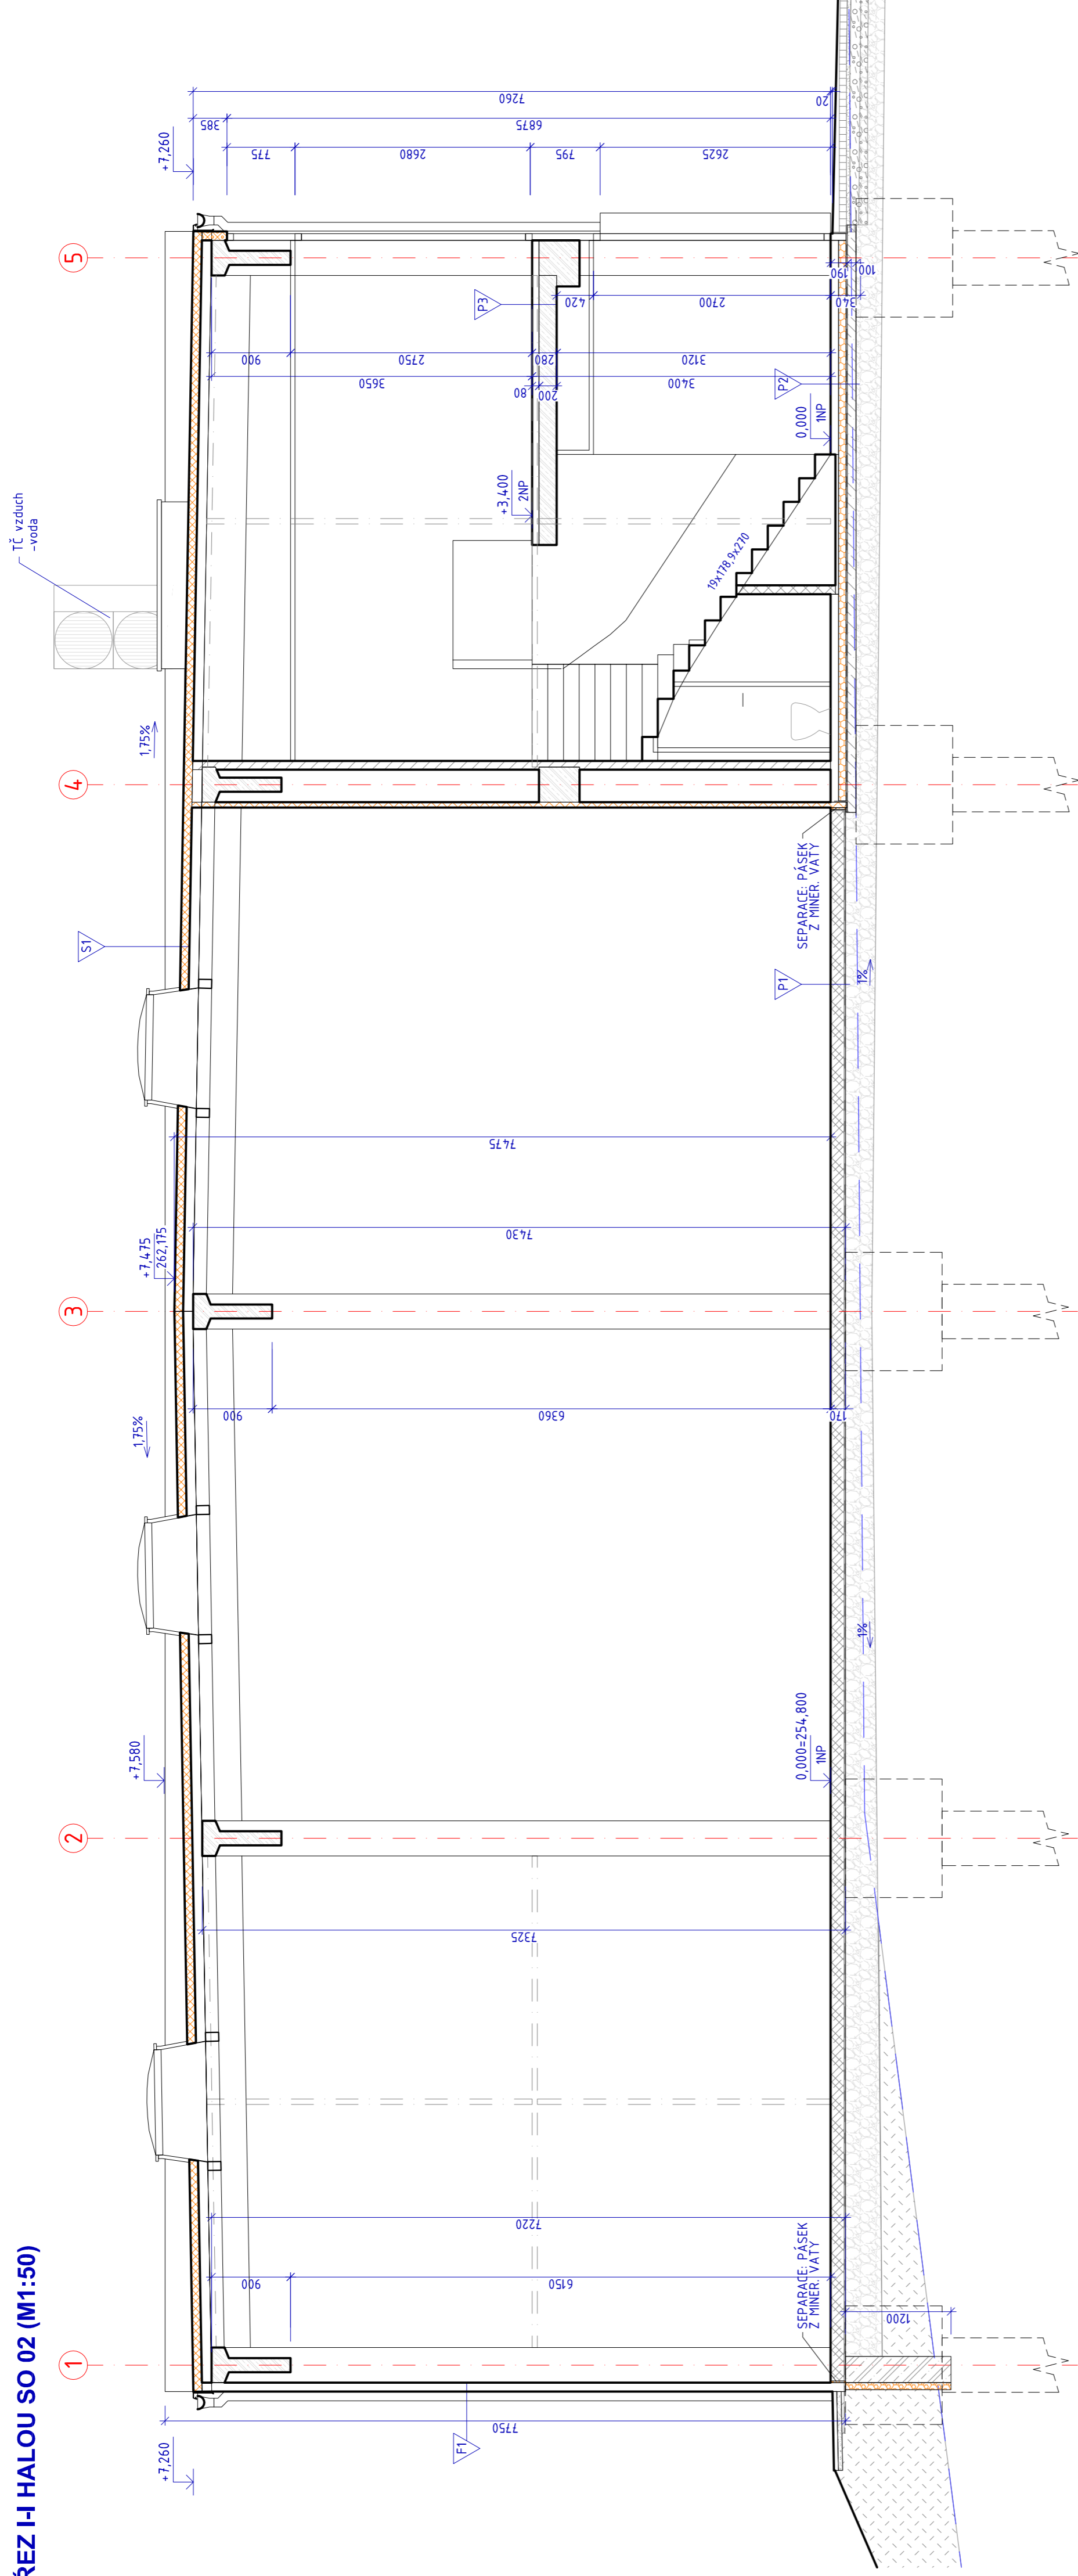

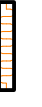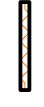


# ŘEZ I-I HALOU SO 02 (M1:50)



## LEGENDA HMOT:

-  NENOSNÉ OBVOD. STĚNY ZE SENDVIČOVÝCH PANELŮ S POLYURETAN.
-  JÁDREM SE SKRYTÝM KOTVENÍM (NAPŘ. KINGSPAN KS1000 A/WPI TL. 100 mm
-  NENOSNÉ DĚLÍCÍ STĚNY ZE SENDVIČOVÝCH PANELŮ S JÁDREM Z MINER. VLNY SE SKRYTÝM KOTVENÍM (NAPŘ. KINGSPAN KS1000 FH SPÍŠE KS150 FRI) TL. 100 mm
-  NENOSNÉ DĚLÍCÍ STĚNY ZE SENDVIČOVÝCH PANELŮ S JÁDREM Z MINER. VLNY (NAPŘ. KINGSPAN KS150 FRI) TL. 60 mm
-  STŘEŠ. SENDVIČOVÉ PANELE KINGSPAN KS 1000 X-DEK TL. 208 mm UKONČENÉ PVC FÓLIÍ
-  ŽB PREFABRIKOVANÉ KONSTRUKCE
-  ŽB MONOLITICKÉ KONSTRUKCE
-  PODKLADNÍ BETONOVÁ MAZANINA
-  SDK PŘEDSTĚNA TL. 100 mm, CW75 S VLOŽENOU MINERÁL. VĀTOU TL. 40 mm + 2x SDK DESKA TL. 12,5 mm (např. Knauf W 626)
-  SDK PŘÍČKA S DVOJITÝM OPLÁŠTĚNÍM TL. 100 mm, CW50 S VLOŽENOU MINERÁL. VĀTOU TL. 40 mm + 2x2 SDK DESKA TL. 12,5 mm (např. Knauf W 112)
-  SDK PŘÍČKA S DVOJITÝM OPLÁŠTĚNÍM TL. 150 mm, CW100 S VLOŽENOU MINERÁL. VĀTOU TL. 80 mm + 2x2 SDK DESKA TL. 12,5 mm (např. Knauf W 112)
-  DRÁTOBETONOVÁ PODLAHA
-  HUTNĚNÁ ŠTĚRKODŘŤ fr. 0/63-125
-  NÁSTYP PŮVODNÍ ZEMINOU

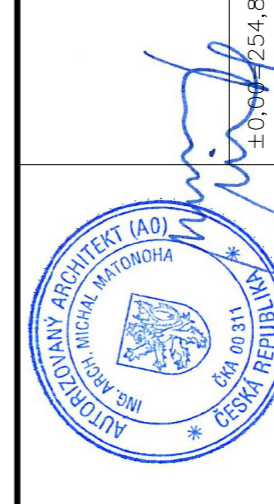

INVESTOR RDPark s.r.o. Matonoha 23 613 00 Brno IČ: 292909961	NAZEV AKCE <b>Průmyslová a obchodní zóna RDPark, Brno - Líšeň</b>	SO 01
ARCHITEKT, ZODPOVĚDNÝ PROJEKTANT Ing. arch. M. Matonoha, ČKA 00311	DATAUM 12/2013	
HLAVNÍ INŽENÝR PROJEKTU Ing. Zuzana Holíšová	FORMÁT 6 A4	
VYPRACOVAL Ing. Zuzana Holíšová	HEŘITVO 1:50	
ČÁST D1.2. DOKUMENTACE SO 02 a SO 03	NAZEV VÝKRESU SKLAD. A VÝROBNÍ HALY ŘEZ I-I	
ARCHIVNÍ ČÍSLO 03-2013	STUPEŇ DPS	Č. VÝKR. 04
	OBJEKT SO02	Č. REVIZE 0
	ČÁST D1.2	SADA 0